


poddasze po zmianach

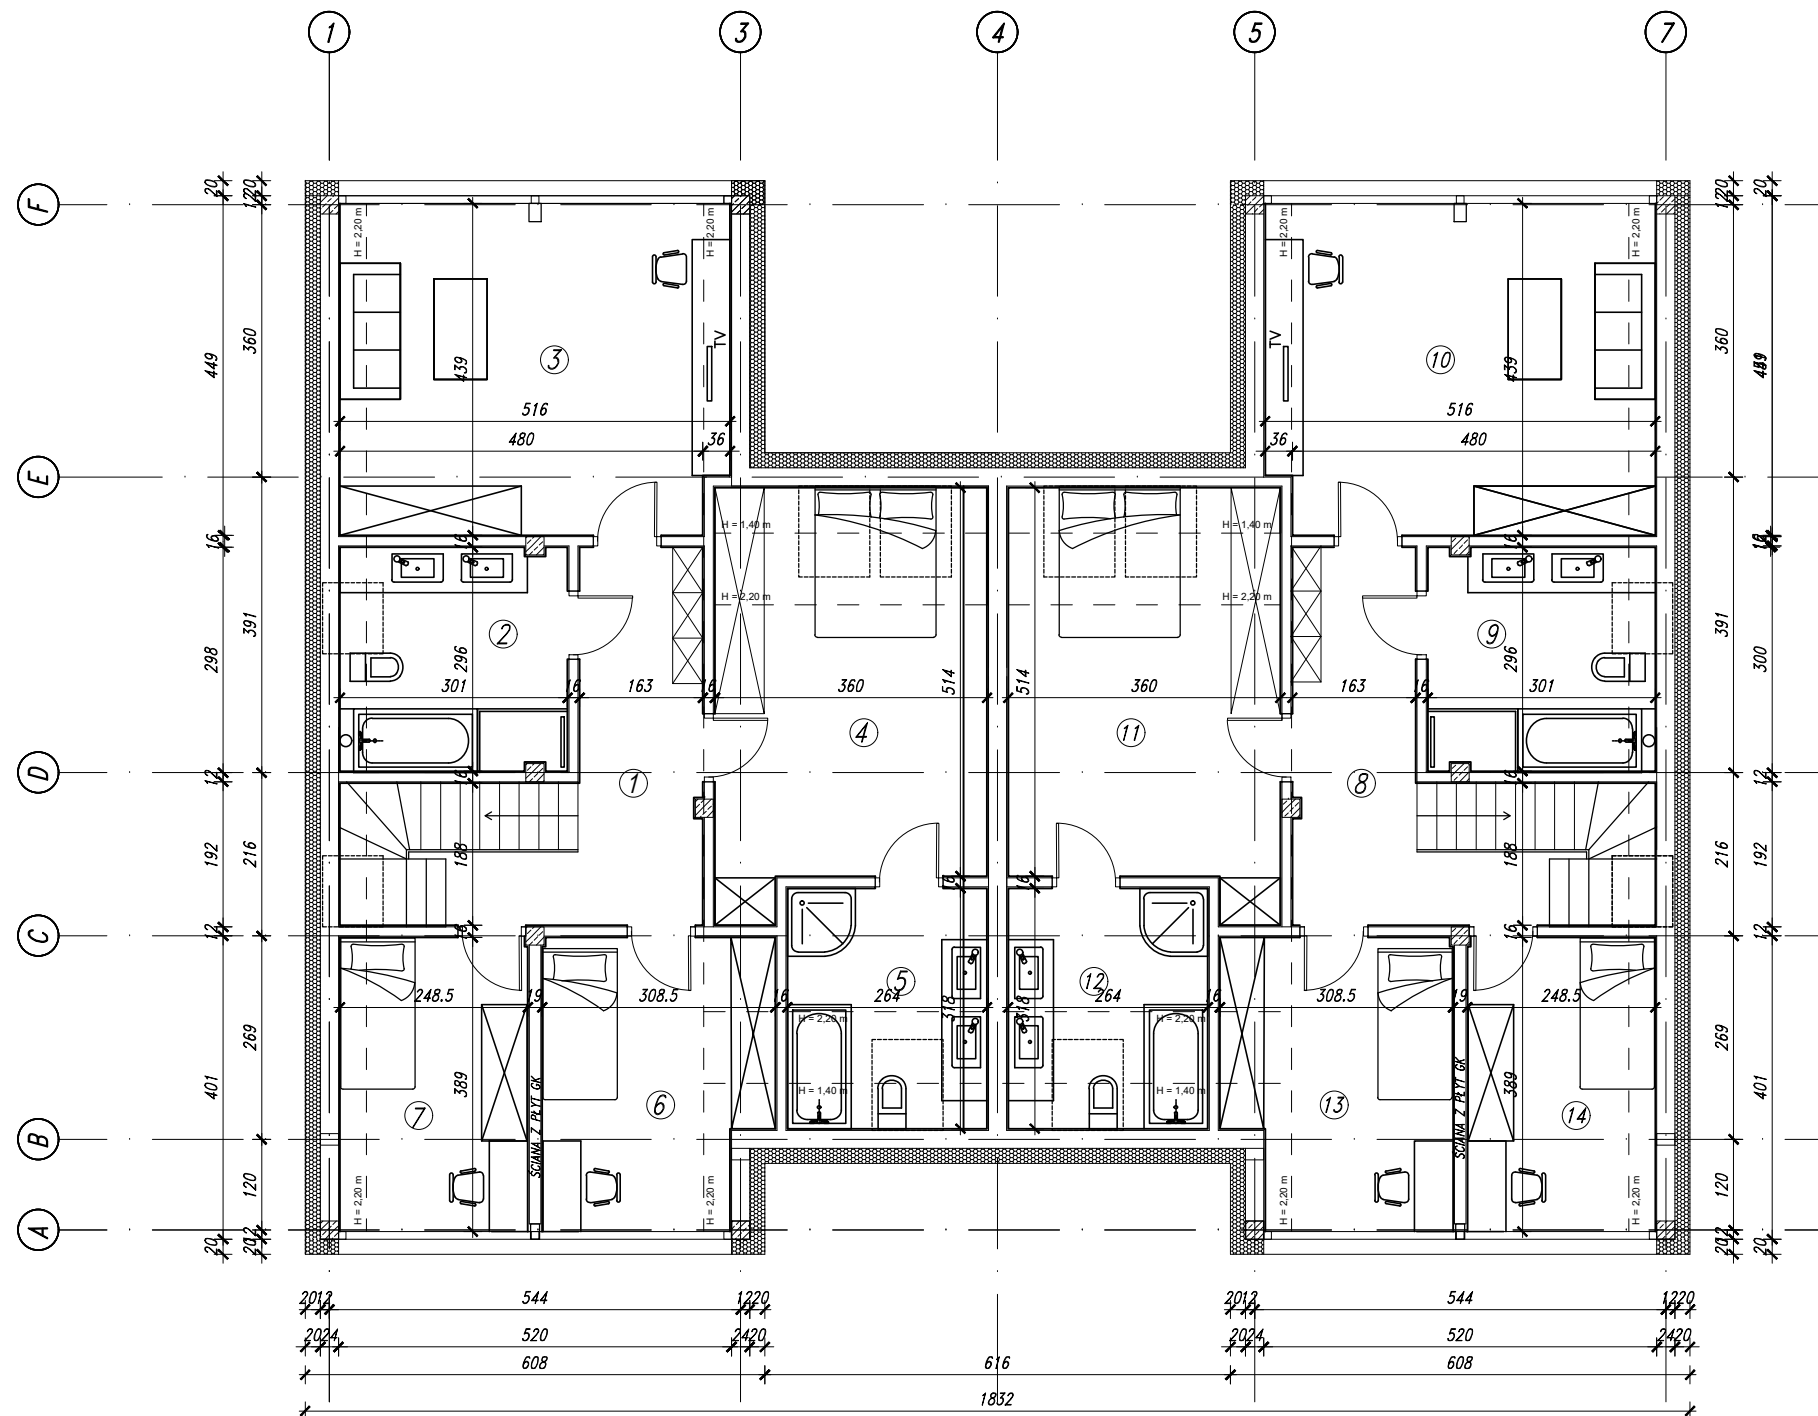

Zestawienie pomieszczeń piętra			
Nr. pom.	Nazwa pomieszczenia	Powierzchnia posadzki	Powierzchnia użytkowa
1	Komunikacja	9,85	9,85
2	Łazienka	8,82	8,31
3	Pokój	22,26	20,85
4	Sypialnia	19,02	15,15
5	Łazienka	8,39	5,56
6	Pokój	11,12	9,71
7	Pokój	9,61	8,93
PIERWSZY LOKAL		89,07	78,35
8	Komunikacja	9,85	9,85
9	Łazienka	8,84	8,32
10	Pokój	22,26	20,85
11	Sypialnia	19,02	15,15
12	Łazienka	8,39	5,56
13	Pokój	11,12	9,71
14	Pokój	9,61	8,93
DRUGI LOKAL		89,09	78,36
SUMA POW. PIĘTRA [m²]		178,16	156,71